




AJ02

T2 GAMME ACTIVE

ETAGE RDJ

Plan de niveau

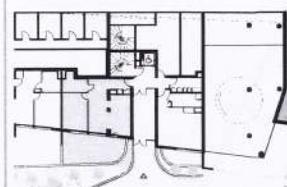

Plan de masse



Surfaces


Séjour / Cuisine	26,3 m ²
Chambre	13,1 m ²
Dégagement (placard compris)	3,9 m ²
Salle d'eau	5,4 m ²
Surface Habitable:	48,7 m ²
Terrasse	23,7 m ²

Légende

TE	Tableau Electrique
PL	Placard
C	Cuisson
LL	Lave-Linge
LV	Lave-Vaisselle
R	Réfrigérateur
Fe	Fenêtre
Pfe	Porte-Fenêtre
VR	Volet Roulant

N
0
1
2
Echelle 1/50^e (A3)

Quartier de la Créativité et de la Connaissance
LA VOILE BLANCHE

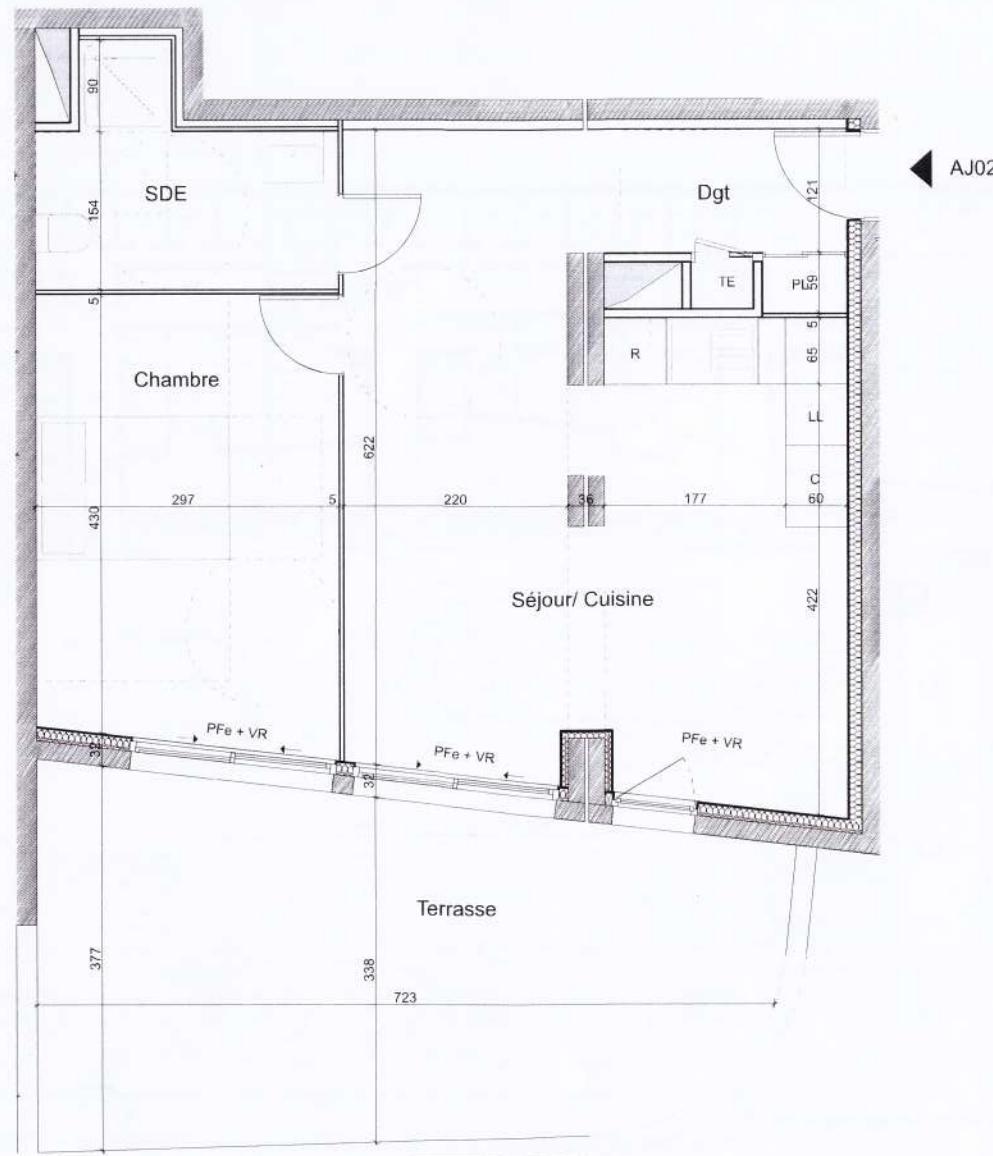

Nota : Tout en conservant les caractéristiques essentielles du plan, la société se réserve la possibilité d'y apporter des modifications pour des raisons de construction. Les faux-plafonds, les retombées, les gaines et les emplacements notamment des radiateurs sont figurés de façon schématique à titre indicatif et peuvent varier en nombre et en dimension. Les surfaces et les clôtures peuvent varier de 5%.